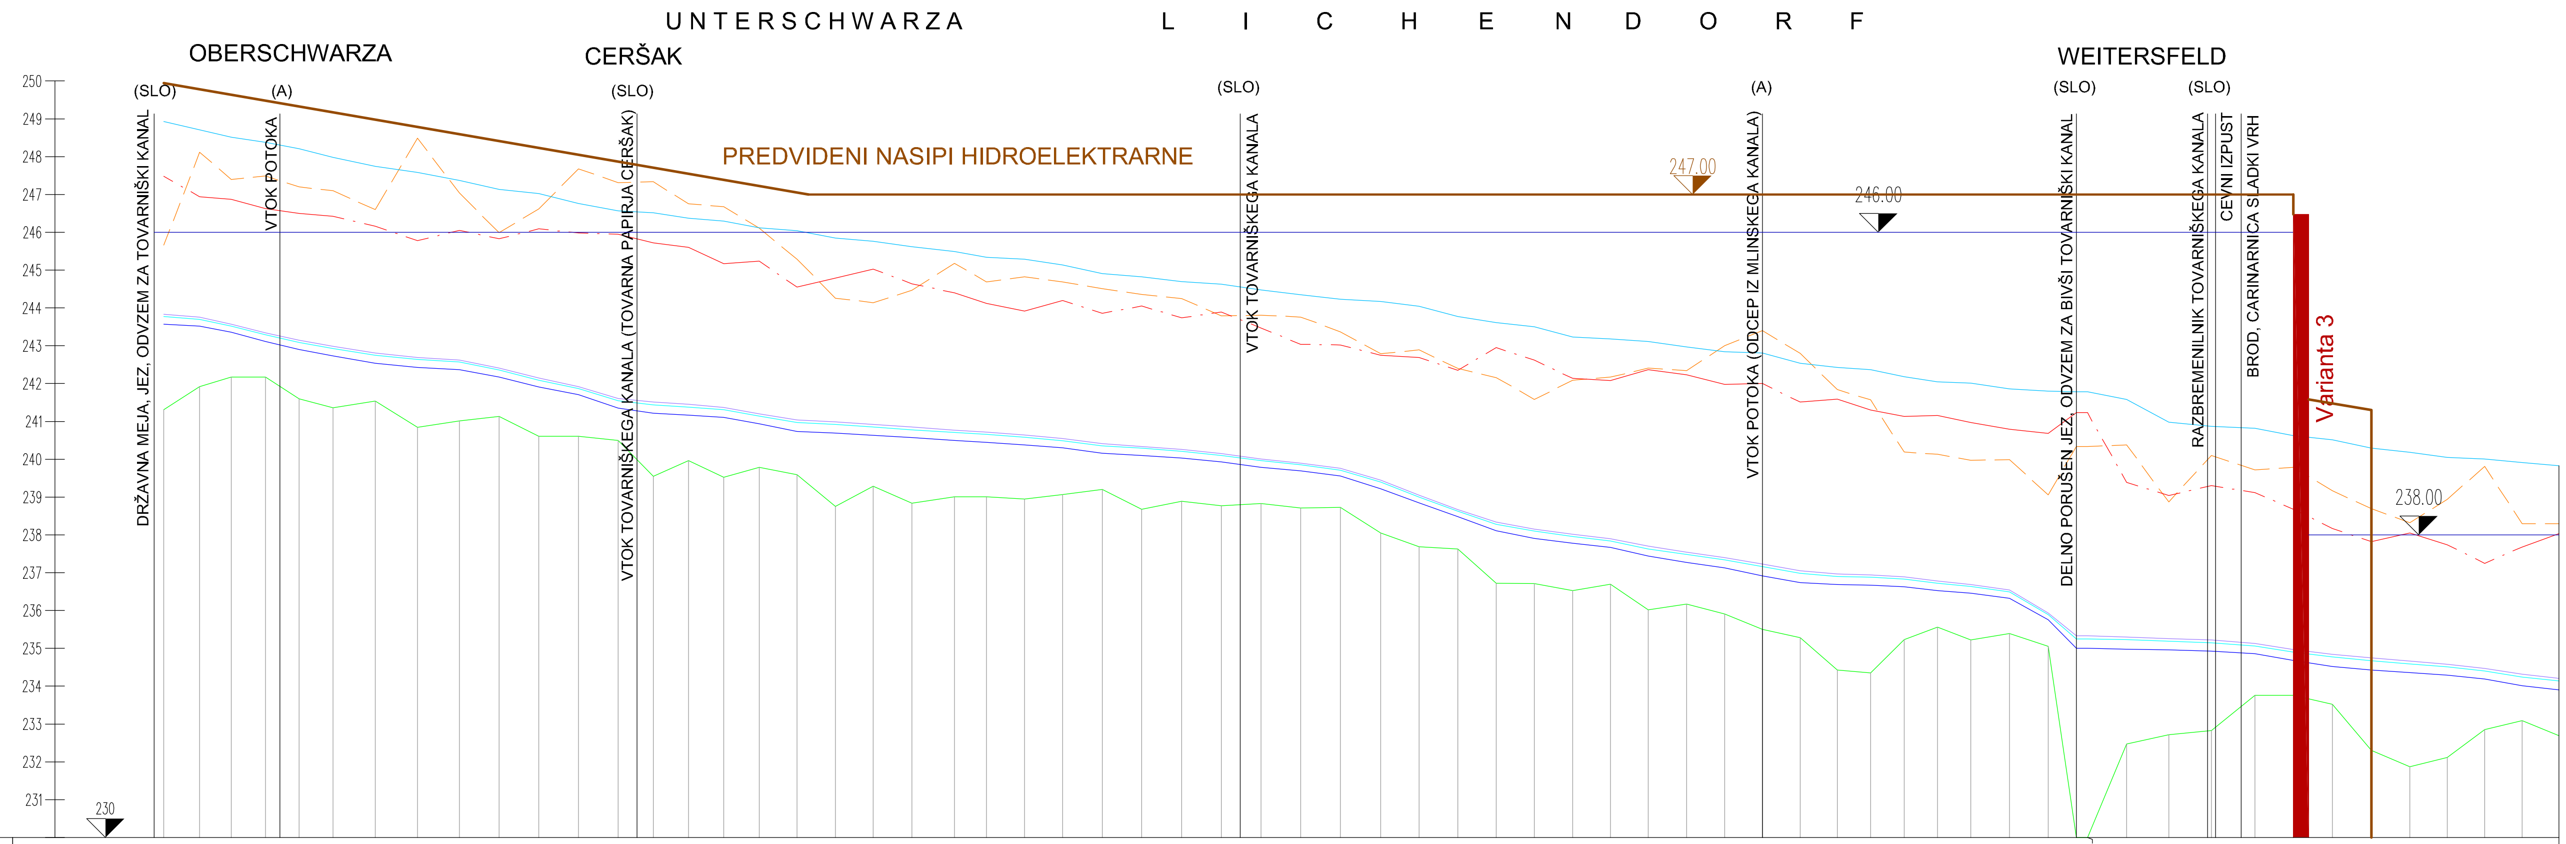

OZNAKE PROFILOV		STACIONAŽE		KOTE DNA	KOTE LEVEGA BREGA	KOTE DESNEGA BREGA	GLADINA Q(40,5m3/s)	GLADINA Q(58m3/s)	GLADINA Q(64m3/s)	GLADINA Q100	KOTA NASIPOV
P351	95	129.5	85.00	241.31	247.48	245.66	243.57	243.77	243.83	248.93	249.94
P350	83	129.4	90.00	241.92	246.94	248.12	243.52	243.70	243.76	248.71	249.78
P349	91	129.3	7.00	242.17	246.87	247.40	243.36	243.52	243.57	248.51	249.63
P348	89	129.2	16.00	242.17	246.63	247.49	243.11	243.29	243.34	248.38	249.48
P347	90	129.1	27.00	241.60	246.50	247.20	242.90	243.09	243.15	248.21	249.33
P346	111	129.0	37.00	241.36	246.42	247.10	242.73	242.93	242.99	247.98	249.17
P345	112	128.9	26.00	241.54	246.16	246.60	242.54	242.75	242.81	247.74	248.98
P344	111	128.8	14.00	240.84	245.78	248.49	242.43	242.64	242.69	247.58	248.58
P343	105	128.7	3.00	241.01	246.05	247.04	242.37	242.57	242.62	247.37	248.37
P342	105	128.6	98.00	241.13	245.83	245.99	242.17	242.36	242.41	247.13	248.13
P341	105	128.5	93.00	240.61	246.09	246.62	241.91	242.09	242.15	247.02	248.23
P340	105	128.4	88.00	240.61	245.98	247.68	241.71	241.87	241.92	246.76	248.05
P339	93	128.3	83.00	240.50	245.95	247.31	241.35	241.55	241.61	246.57	247.87
P338	93	128.2	90.00	239.55	245.72	247.34	241.22	241.44	241.51	246.52	247.71
P337	93	128.1	97.00	239.96	245.60	246.75	241.17	241.38	241.45	246.37	247.55
P336	94	128.0	4.00	239.52	245.17	246.68	241.11	241.31	241.37	246.30	247.39
P335	100	127.9	10.00	239.79	245.24	246.11	240.94	241.14	241.20	246.12	247.23
P334	102	127.8	10.00	239.59	244.55	245.29	240.73	240.97	241.04	246.04	247.05
P333	100	127.7	8.00	238.75	244.79	244.26	240.69	240.92	240.99	245.85	247.00
P332	102	127.6	8.00	239.29	245.03	244.14	240.63	240.85	240.92	245.76	247.00
P331	113	127.5	6.00	238.84	244.64	244.47	240.57	240.78	240.85	245.62	247.00
P330	84	127.4	93.00	239.01	244.40	245.18	240.50	240.71	240.77	245.49	247.00
P329	101	127.3	9.00	239.01	244.12	244.69	240.45	240.66	240.72	245.34	247.00
P328	101	127.2	8.00	238.95	243.92	244.82	240.38	240.58	240.64	245.29	247.00
P327	105	127.1	7.00	239.07	244.20	244.69	240.30	240.49	240.55	245.14	247.00
P326	104	127.0	2.00	239.20	243.86	244.51	240.16	240.35	240.41	244.91	247.00
P325	106	126.9	98.00	238.68	244.05	244.36	240.10	240.29	240.34	244.82	247.00
P324	105	126.8	92.00	238.89	243.74	244.25	240.03	240.21	240.26	244.70	247.00
P323	105	126.7	87.00	238.77	243.89	243.79	239.93	240.10	240.15	244.63	247.00
P322	105	126.6	82.00	238.83	243.47	243.81	239.79	239.96	240.01	244.48	247.00
P321	105	126.5	77.00	238.71	243.04	243.76	239.69	239.85	239.90	244.35	247.00
P320	106	126.4	72.00	238.73	243.02	243.37	239.56	239.71	239.76	244.23	247.00
P319	102	126.3	66.00	238.05	242.75	242.79	239.22	239.40	239.45	244.17	247.00
P318	102	126.2	64.00	237.69	242.69	242.89	238.85	239.00	239.05	244.04	247.00
P317	102	126.1	62.00	237.63	242.35	242.40	238.48	238.63	238.67	243.77	247.00
P316	101	126.0	60.00	236.72	242.95	242.16	238.11	238.28	238.34	243.61	247.00
P315	101	125.9	59.00	236.71	242.62	241.58	237.91	238.10	238.15	243.50	247.00
P314	100	125.8	58.00	236.53	242.14	242.09	237.78	237.96	238.02	243.23	247.00
P313	100	125.7	58.00	236.70	242.08	242.17	237.67	237.84	237.90	243.18	247.00
P312	102	125.6	58.00	236.02	242.37	242.41	237.44	237.63	237.70	243.11	247.00
P311	100	125.5	56.00	236.17	242.23	242.34	237.27	237.48	237.54	242.97	247.00
P310	100	125.4	56.00	235.91	241.98	243.00	237.13	237.34	237.40	242.84	247.00
P309	100	125.3	56.00	235.50	242.00	243.40	236.92	237.16	237.23	242.81	247.00
P308	98	125.2	56.00	235.28	241.51	242.80	236.74	236.98	237.05	242.54	247.00
P307	88	125.1	58.00	234.43	241.59	241.84	236.69	236.90	236.97	242.43	247.00
P306	89	125.0	70.00	234.35	241.30	241.57	236.67	236.88	236.94	242.37	247.00
P305	88	124.9	81.00	235.23	241.13	240.19	236.63	236.83	236.89	242.18	247.00
P304	88	124.8	93.00	235.56	241.16	240.13	236.53	236.72	236.78	242.05	247.00
P303	103	124.7	5.00	235.22	240.97	239.97	236.46	236.64	236.69	242.01	247.00
P302	102	124.6	2.00	235.39	240.79	239.99	236.32	236.49	236.54	241.86	247.00
P301	75	124.5	0.00	235.05	240.68	239.06	235.76	235.89	235.93	241.80	247.00
P300a	29	124.4	25.00	230.00	241.23	240.34	235.00	235.25	235.33	241.78	247.00
P300	104		96.00	230.00	241.23	240.34	235.00	235.25	235.33	241.78	247.00
P299	111	124.3	92.00	232.47	239.39	240.38	234.98	235.23	235.30	241.58	247.00
P298	113	124.2	81.00	232.72	239.04	238.87	234.96	235.19	235.26	240.98	247.00
P297	115	124.1	68.00	232.83	239.30	240.10	234.93	235.15	235.22	240.87	247.00
P296	102	124.0	53.00	233.76	239.12	239.72	234.86	235.06	235.13	240.82	247.00
P295	103	123.9	51.00	233.76	238.68	239.79	234.68	234.90	234.97	240.62	247.00
P294	103	123.8	48.00	233.52	238.17	239.17	234.52	234.77	234.84	240.51	241.51
P293	102	123.7	45.00	232.30	237.82	238.69	234.43	234.67	234.75	240.29	241.29
P292	99	123.6	43.00	231.87	238.05	238.32	234.36	234.59	234.66	240.18	0.00
P291	99	123.5	44.00	232.12	237.74	238.94	234.29	234.51	234.58	240.05	0.00
P290	99	123.4	45.00	232.85	237.25	239.81	234.19	234.40	234.47	240.01	0.00
P289	97	123.3	46.00	233.09	237.68	238.30	234.01	234.24	234.32	239.91	0.00
		123.2									

Naslov zaključnega dela: Variantna analiza možnosti energetskega potenciala na mejni Muri

Univerza: Univerza v Ljubljani, Kongresni trg 12, 1000 Ljubljana

Fakulteta: Fakulteta za gradbeništvo in geodezijo, Jamova cesta 12

Katedra: Katedra za splošno hidrotehniko (KSH)

Naziv	Ime in priimek		
		Faza:	Idejna zasnova
Mentor:	doc. dr. Andrej Kryžanowski	Merilo:	1:20000/1:200
Somentor:	mag. Igor Čuš	Datum:	December 2017
Študent:	Pavel Janko	Objekt:	Hidroelektrarna
Št. priloge:	A.8		

Opis risbe: Vzdolžni prerez obravnavanega območja HE Varianta 3 s prikazom predvidenih nasipov