


# HE Varianta 1

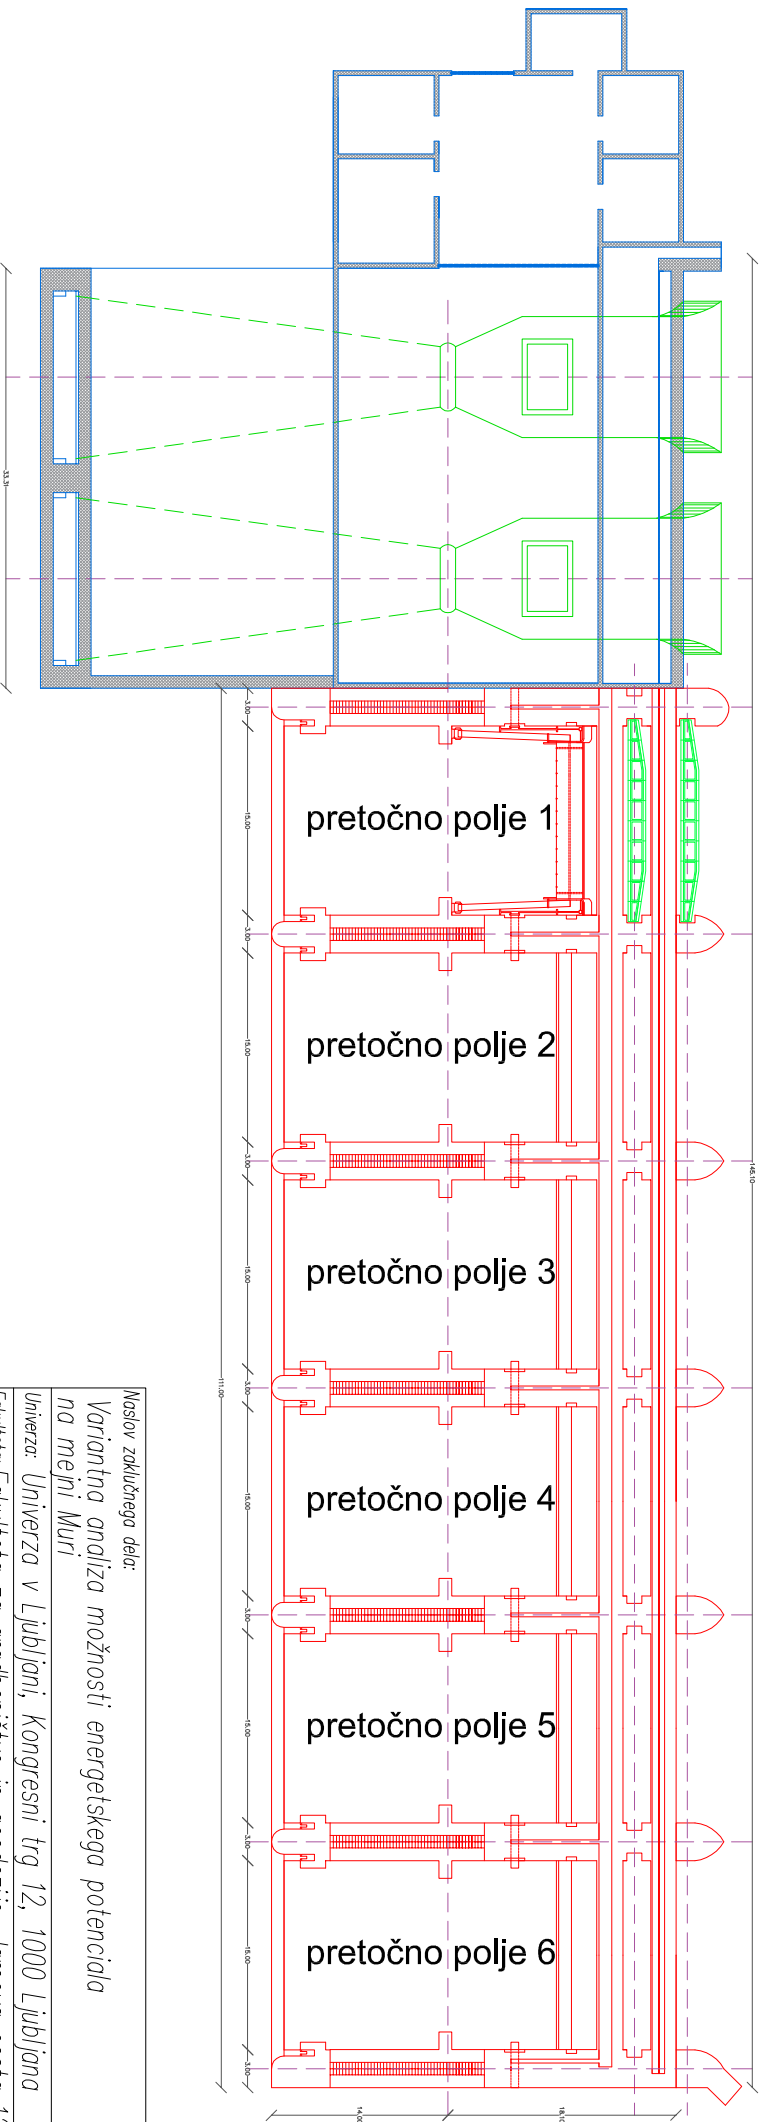

Naslov zaključnega dela:

Variantska analiza možnosti energetskega potenciala na mejni Muri

Univerza: Univerza v Ljubljani, Kongresni trg 12, 1000 Ljubljana

Fakulteta: Fakulteta za gradbeništvo in geodezijo, Jamova cesta 12

Katedra: Katedra za splošno hidrotehniko (KSH)

Ime in priimek	Faza:
Ime in priimek	Idejna zasnova
Mentor: doc. dr. Andrej Kržanowski	Merilo: 1:600
Somentor: mag. Igor Čuš	Datum: December 2017
Študent: Pavel Janko	Objekt: Hidroelektrarna
Št. priloge: B.1	

Opis risbe:

Idejna zasnova Hidroelektrarne: varianta 1

Tloris hidroelektrarne