


HE varianta 2

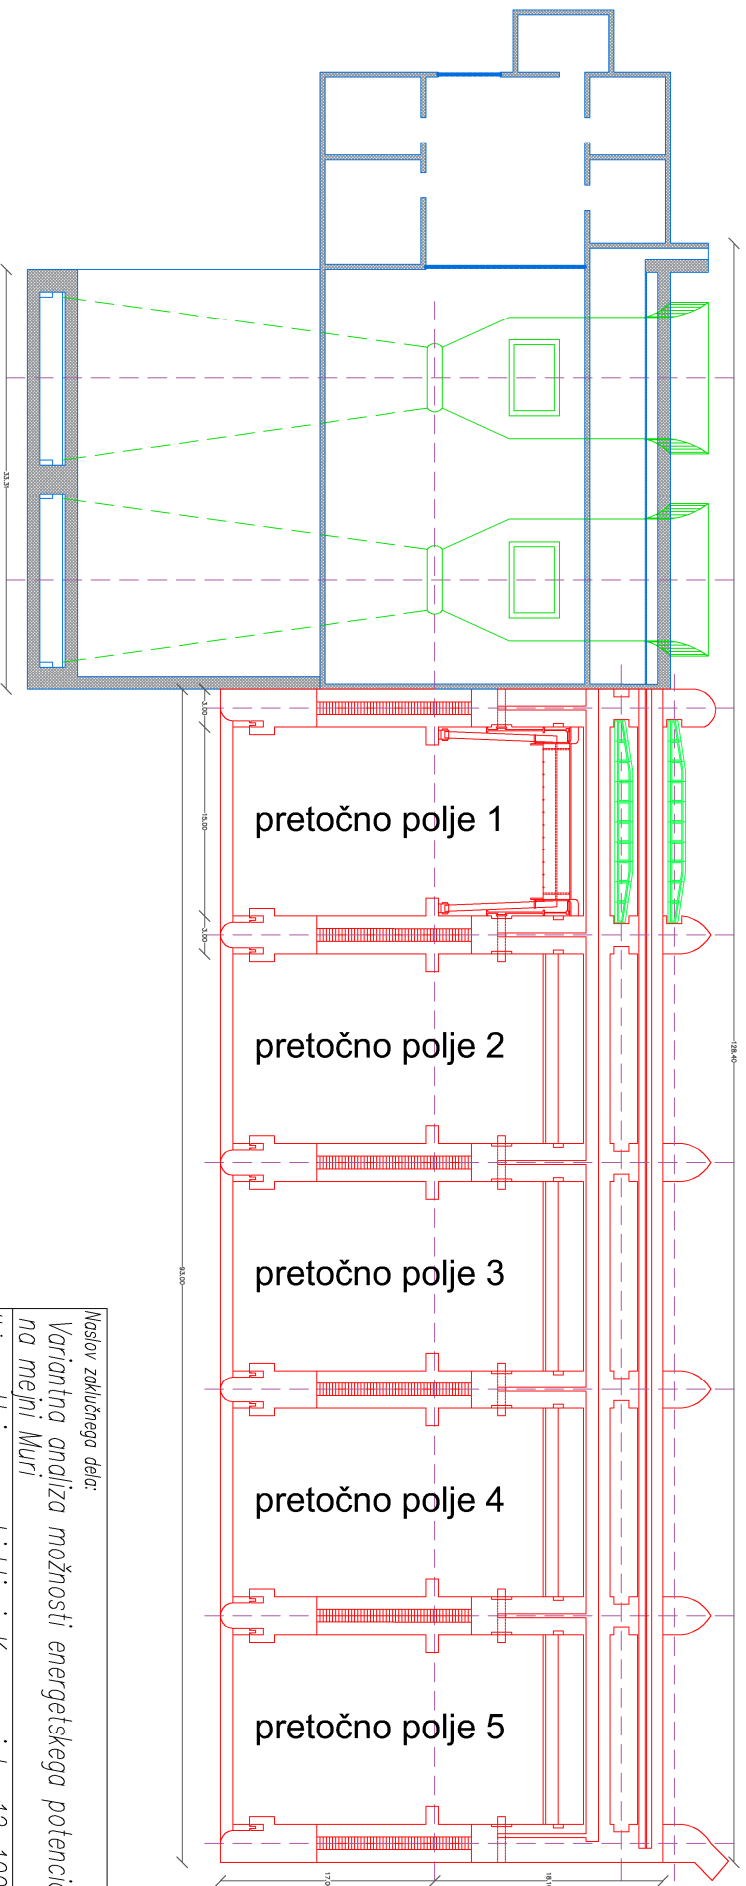

Naslov zaključnega dela:

Variantska analiza možnosti energetskega potenciala na mejni Muri

Univerza: Univerza v Ljubljani, Kongresni trg 12, 1000 Ljubljana

Fakulteta: Fakulteta za gradbeništvo in geodezijo, Jamova cesta 12

Katedra: Katedra za splošno hidrotehniko (KSH)

Ime in priimek	Faza:	Idejna zasnova
doc. dr. Andrej Kržanowski	Merilo:	1:600
mag. Igor Čuš	Datum:	December 2017
Pavel Janko	Objekt:	Hidroelektrarna
Št. priloge:	B.2	

Opis risbe:

Idejna zasnova Hidroelektrarne: varianta 2
Tloris hidroelektrarne