



1:250

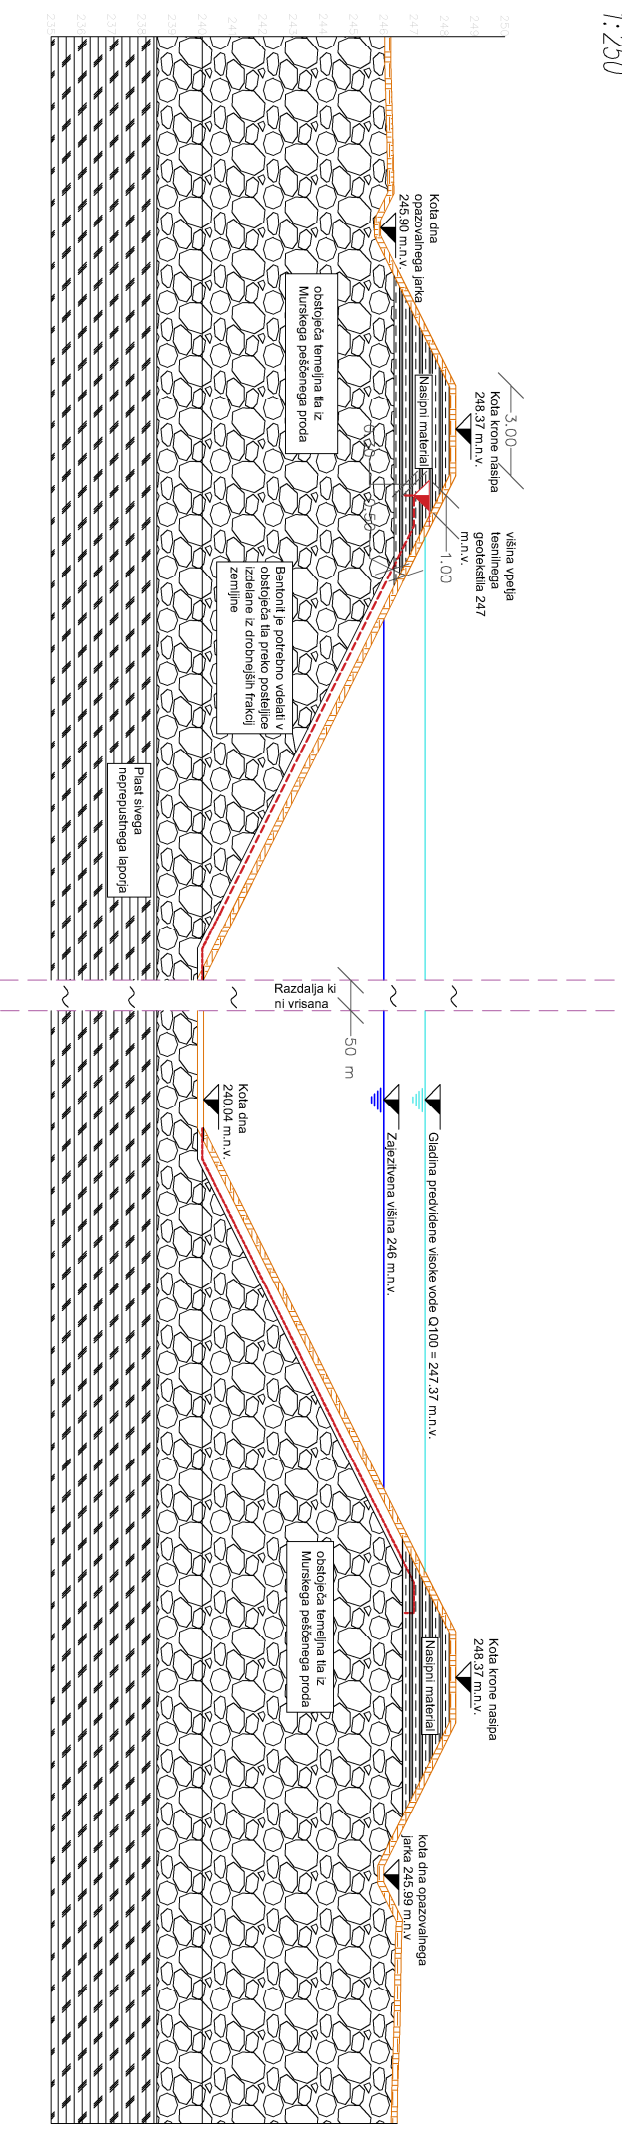

1:100

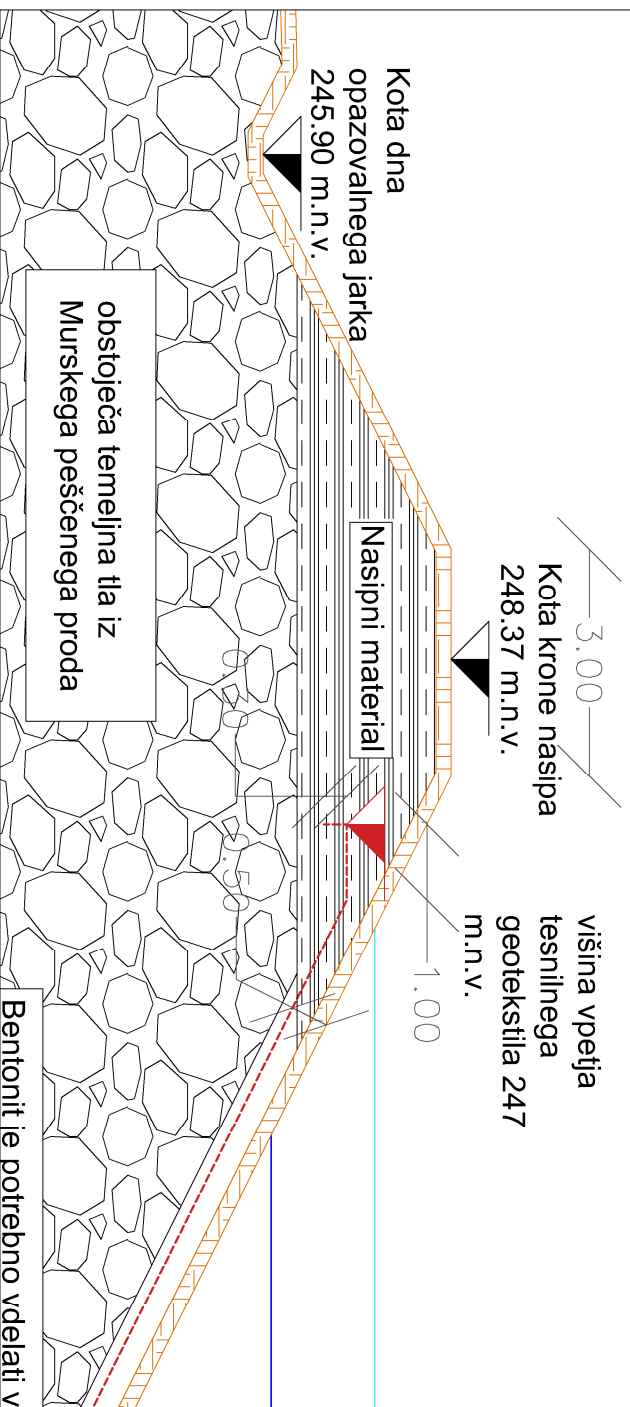

Naslov zaključnega dela:
 Variantsna analiza možnosti energetskega potenciala
 na mejni Muri

Univerza: Univerza v Ljubljani, Kongresni trg 12, 1000 Ljubljana
 Fakulteta: Fakulteta za gradbeništvo in geodezijo, Jamova cesta 12
 Katedra: Katedra za splošno hidrotehniko (KSH)

Ime in priimek	Faza:
Ime in priimek	Idejna zasnova
Mentor: doc. dr. Andrej Kržanowski	Merilo: 1:250; 1:100
Somentor: mag. Igor Čuš	Datum: December 2017
Študent: Pavel Janko	Objekt: Hidroelektrarna
Št. priloga: C.1	

Opis risbe:

Idejna zasnova Hidroelektrarne: stacionaža 128.700 m
 Karakteristični prerez nasipov prečni profil P343