1:250

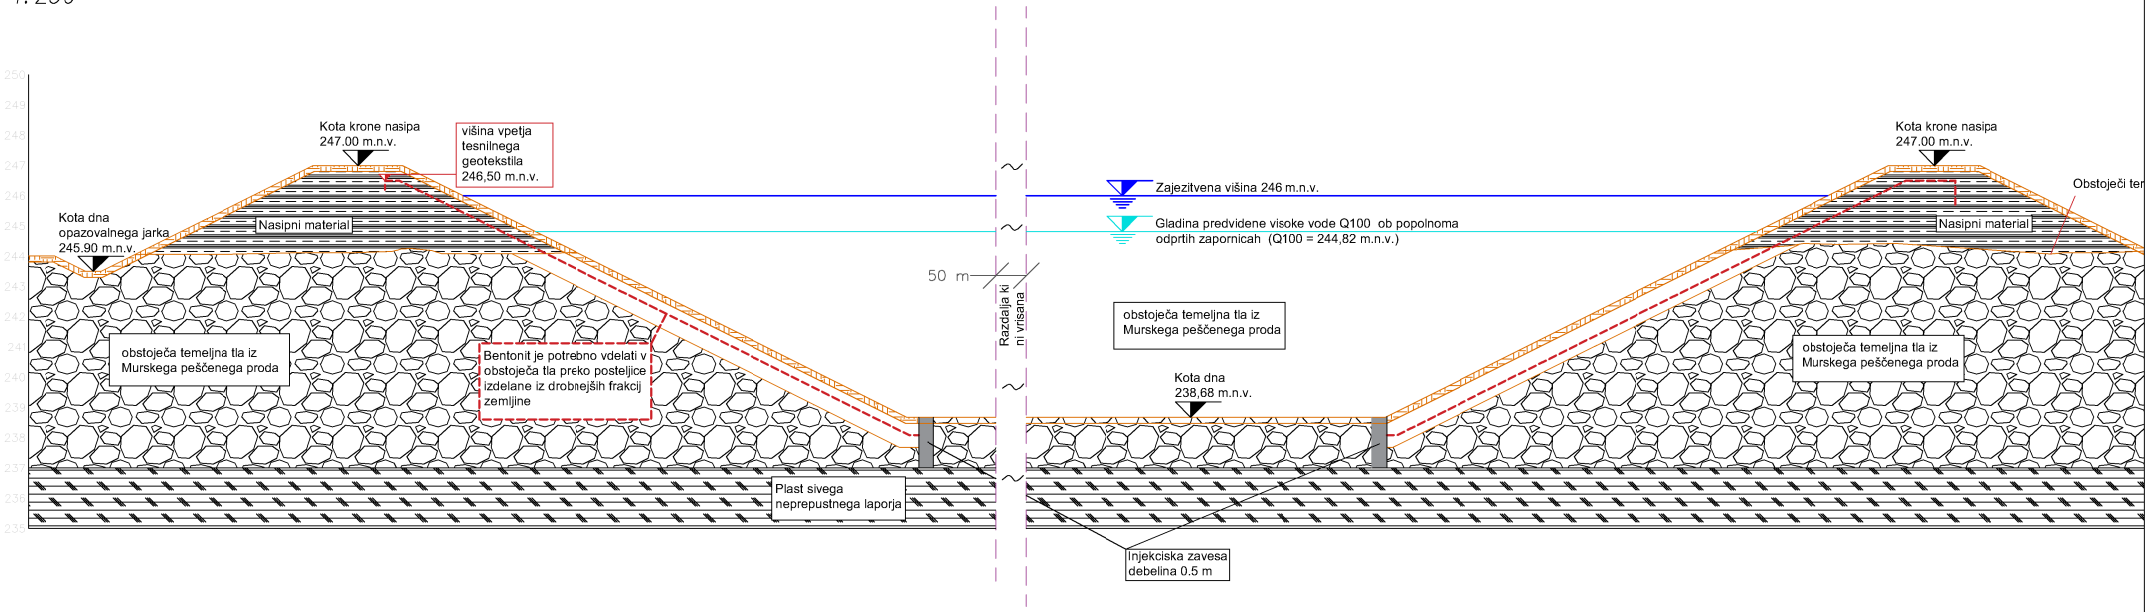


1:100

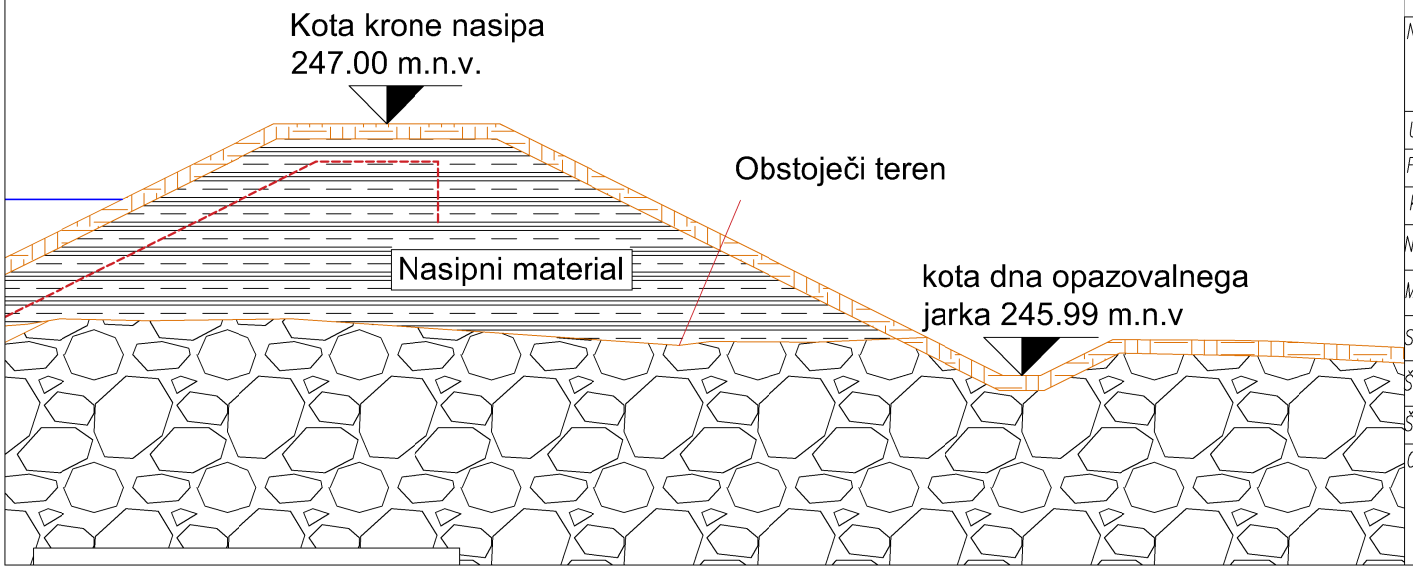


| | | | |
|---|---|---|---|
| Naslov zaključnega dela: Variantna analiza možnosti energetskega potenciala na mejni Muri | | | |
| Univerza: Univerza v Ljubljani, Kongresni trg 12, 1000 Ljubljana | | | |
| Fakulteta: Fakulteta za gradbeništvo in geodezijo, Jamova cesta 12 | | | |
| Katedra: Katedra za splošno hidrotehniko (KSH) | | | |
| Naziv | Ime in priimek | Faza: | Idejna zasnova |
| Mentor: | doc. dr. Andrej Kryžanowski | Merilo: | 1:250; 1:100 |
| Somentor: | mag. Igor Čuš | Datum: | December 2017 |
| Študent: | Pavel Janko | Objekt: | Hidroelektrarna |
| Št. priloge: | C.2 | | |

Opis risbe:

Idejna zasnova Hidroelektrarne: stacionaža 126.900 m
Karakteristični prerez nasipov prečni profil P325