M 1:2000/400
M2.V1

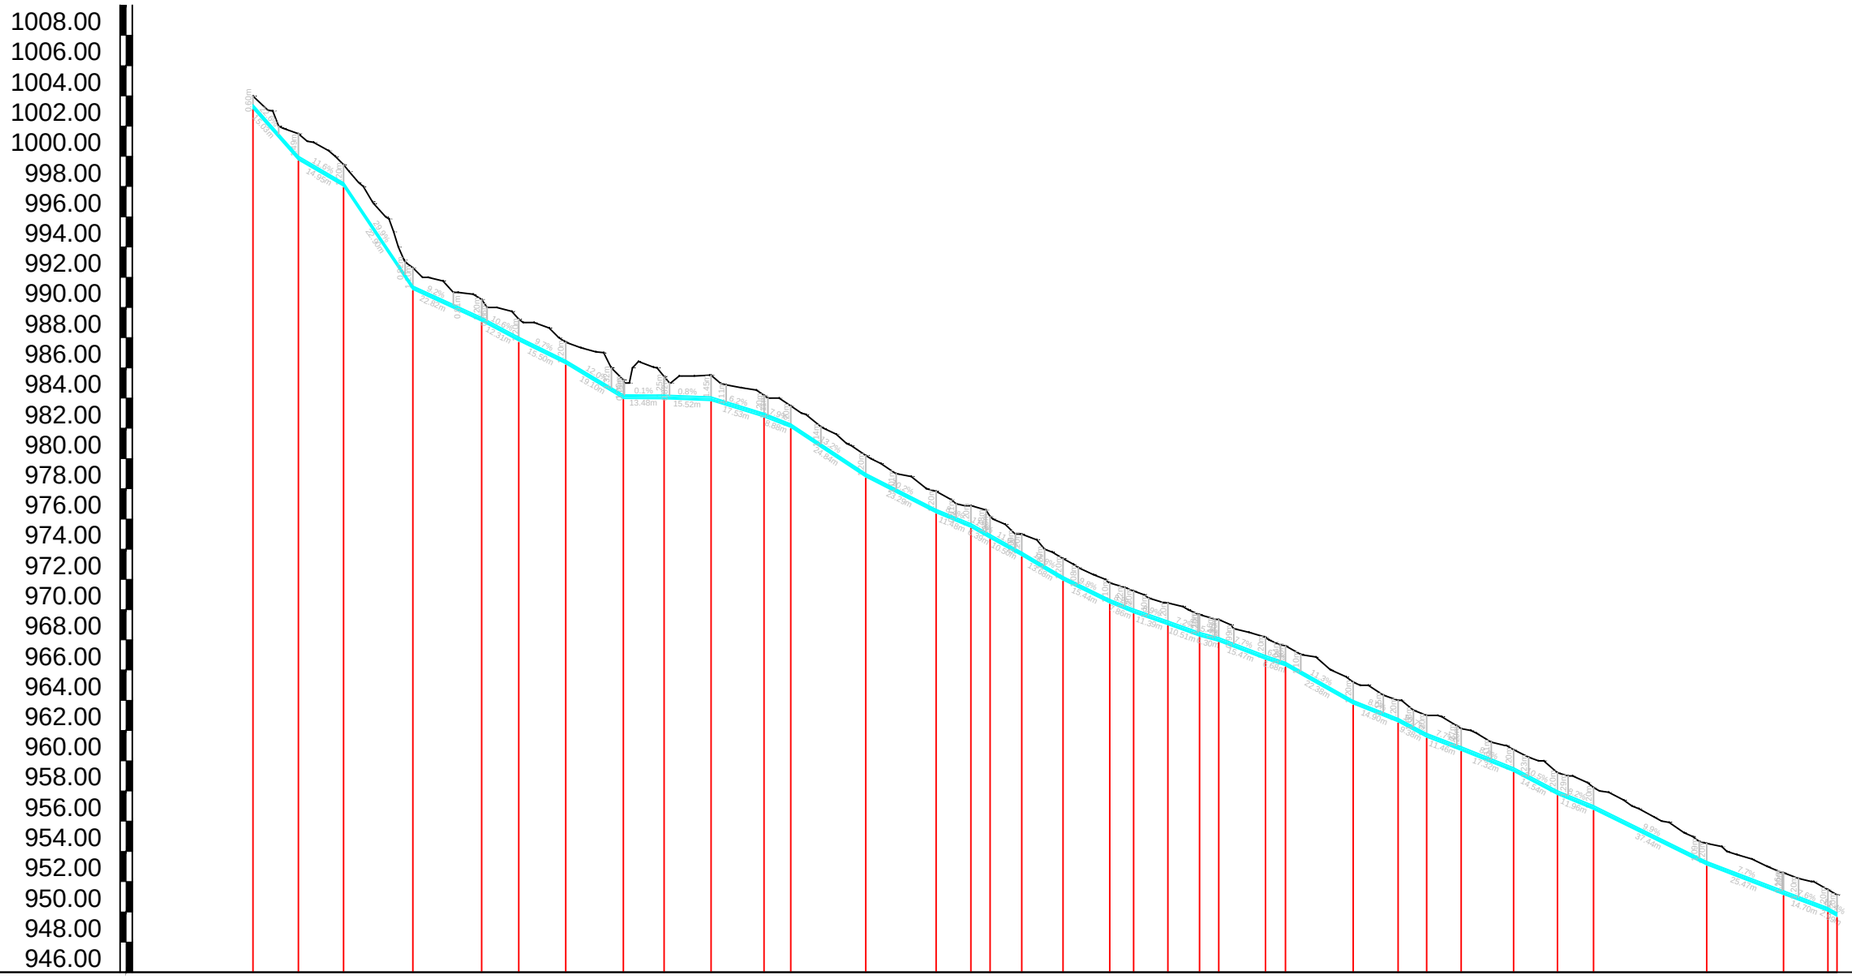

		1	2	3	4	5	6	7	8	9	10	11	12	13	14	15	16	17	18	19	20	21	22	23	24	25	26	27	28	29	30	31	32	33	34	35	36
STACIONAZA	0.00	15.03	29.98	52.88	75.70	88.01	103.52	122.62	136.09	151.61	169.15	178.03	202.87	226.16	237.64	244.02	254.52	268.21	283.64	291.50	302.89	313.40	319.69	335.16	341.84	364.22	379.13	388.51	399.97	417.29	431.83	443.79	481.23	506.70	521.40	524.38
KOTA TERENA	1004.00	1003.00	1001.86	1001.50	1000.37	999.46	998.27	997.00	996.00	992.62	991.76	991.09	990.87	990.53	989.22	989.00	988.65	987.70	987.06	986.05	985.21	986.42	985.44	985.46	985.52	984.87	984.69	984.19	984.00	983.49	982.91	982.00	981.00	980.21	979.67	979.00	978.82	977.84	977.27	976.88	976.16	975.65	975.00	974.61	973.81	973.39	972.78	972.32	971.77	971.23	970.78	970.44	970.00	969.68	969.34	968.74	968.49	968.15	967.61	967.00	966.86	966.00	965.19	965.00	964.34	964.00	963.35	963.00	962.92	962.12	961.83	961.23	960.73	960.24	960.00	959.20	959.00	958.22	957.91	957.39	956.83	956.28	955.93	955.24	954.53	954.32	953.79	953.49	953.01	952.58	952.00	951.47	951.13
KOTA IZTOKA, VTOKA	1003.40	1000.00	998.26	991.42	989.33	988.02	988.00	986.50	984.21	984.19	984.07	982.99	982.29	979.01	976.64	975.68	974.96	973.80	972.19	970.67	970.03	969.24	968.48	968.14	966.95	966.51	963.99	962.80	961.80	960.92	959.53	958.00	957.02	953.33	951.38	950.27	950.03
GLOBINA IZKOPA	0.81	1.71	1.41	1.42	1.42	1.42	1.44	1.42	1.22	1.46	1.66	1.42	1.42	1.41	1.42	1.42	1.42	1.42	1.42	1.31	1.42	1.42	1.41	1.42	1.42	1.32	1.42	1.42	1.42	1.42	1.42	1.41	1.42	1.42	1.42	1.42	
PADEC		22.6	11.6	29.9	9.2	10.6	9.7	12.0	0.1	0.8	6.2	7.9	13.2	10.2	8.4	11.3	11.0	11.8	9.8	8.2	6.9	7.2	5.4	7.7	6.6	11.3	8.0	10.7	7.7	8.0	10.5	8.2	9.9	7.7	7.6	11.4	
CEV PROFIL DOLZINA		NL NATURAL C40 DN100 , L=524.38 m																																			

Objekt :
PREDLOG UREDITVE KOMUNALNE INFRASTRUKTURE

Priloga:
C6

Izdelala:
Anja Kitić

Januar 2018

Vsebina:
VZDOLŽNI PROFIL V1

Merilo:
1:2000

Univerza v Ljubljani
Fakulteta za gradbeništvo in geodezijo