




### KANAL 1

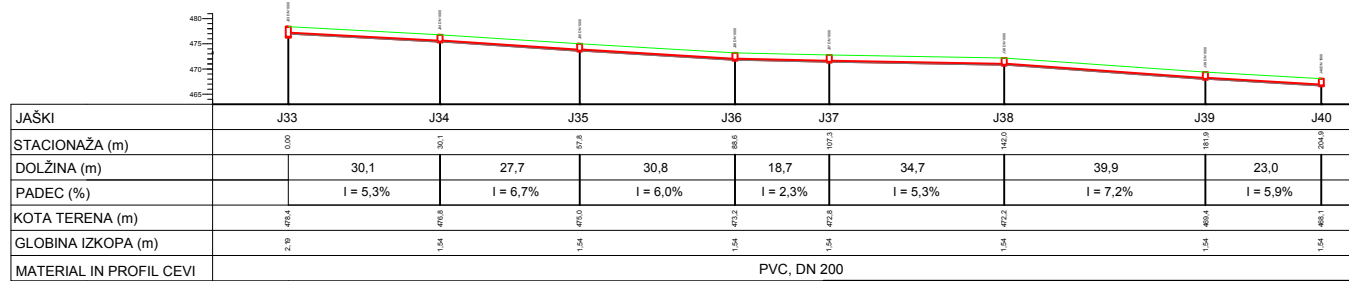

### KANAL 1

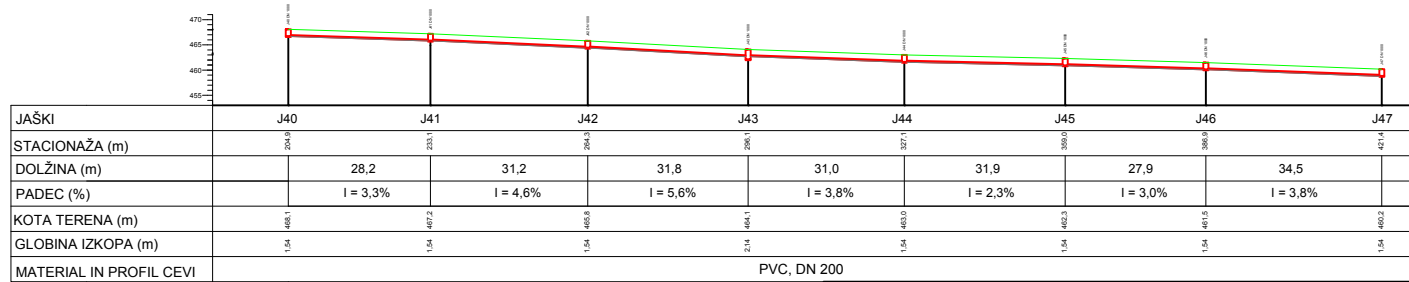

### KANAL 2

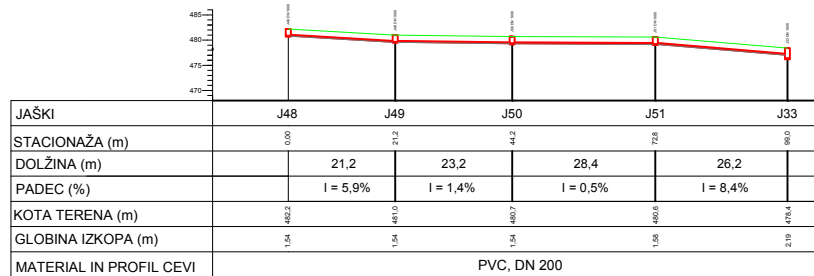

UNIVERZA V LJUBLJANI FAKULTETA ZA GRADBENIŠTVO IN GEODEZIJO		
<b>Magistrska naloga :</b>	Idejna rešitev odvajanja in čiščenja odpadne vode naselij v južnem delu občine Pivka	
<b>Mentor :</b>	doc. dr. Mario Krzyk	
<b>Izdela :</b>	Anže Srebovt	
<b>Vsebina :</b>	Vzdolžni profil Nadanje selo: Kanal 1, Kanal 2	
<b>Faza :</b>	Idejna zasnova	
<b>Datum :</b> marec 2018	<b>Merilo :</b> 1 : 1500	<b>Priloga :</b> D2

LEGENDA:	
GRAVITACIJSKI KANAL	
PODLAGA	
TEREN	
JAKŠEK	