



### KANAL 1

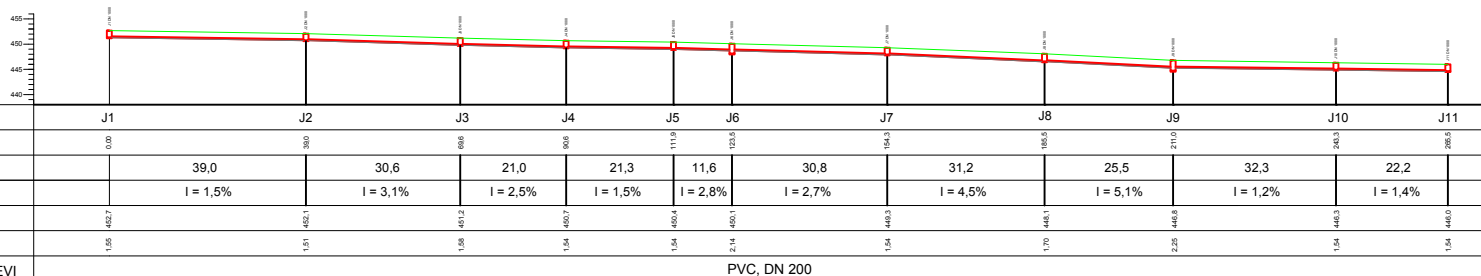

### KANAL 1

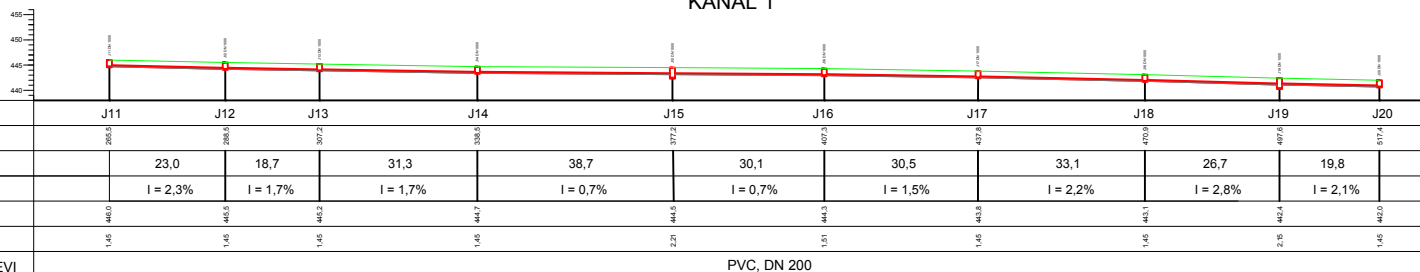

UNIVERZA V LJUBLJANI  
FAKULTETA ZA GRADBENIŠTVO IN GEODEZIJO

<b>Magistrska naloga :</b>	Idejna rešitev odvajanja in čiščenja odpadne vode naselij v južnem delu občine Pivka
<b>Mentor :</b>	doc. dr. Mario Krzyk
<b>Izdajal :</b>	Anže Srebovt
<b>Vsebina :</b>	Vzdolžni profil Šmihel: Kanal 1
<b>Faza :</b>	Idejna zasnova

<b>Datum :</b> marec 2018	<b>Merilo :</b> 1 : 1500	<b>Priloga :</b> D3
------------------------------	-----------------------------	------------------------

#### LEGENDA:

GRAVITACIJSKI KANAL	
PODLAGA	
TEREN	
JAŠEK	